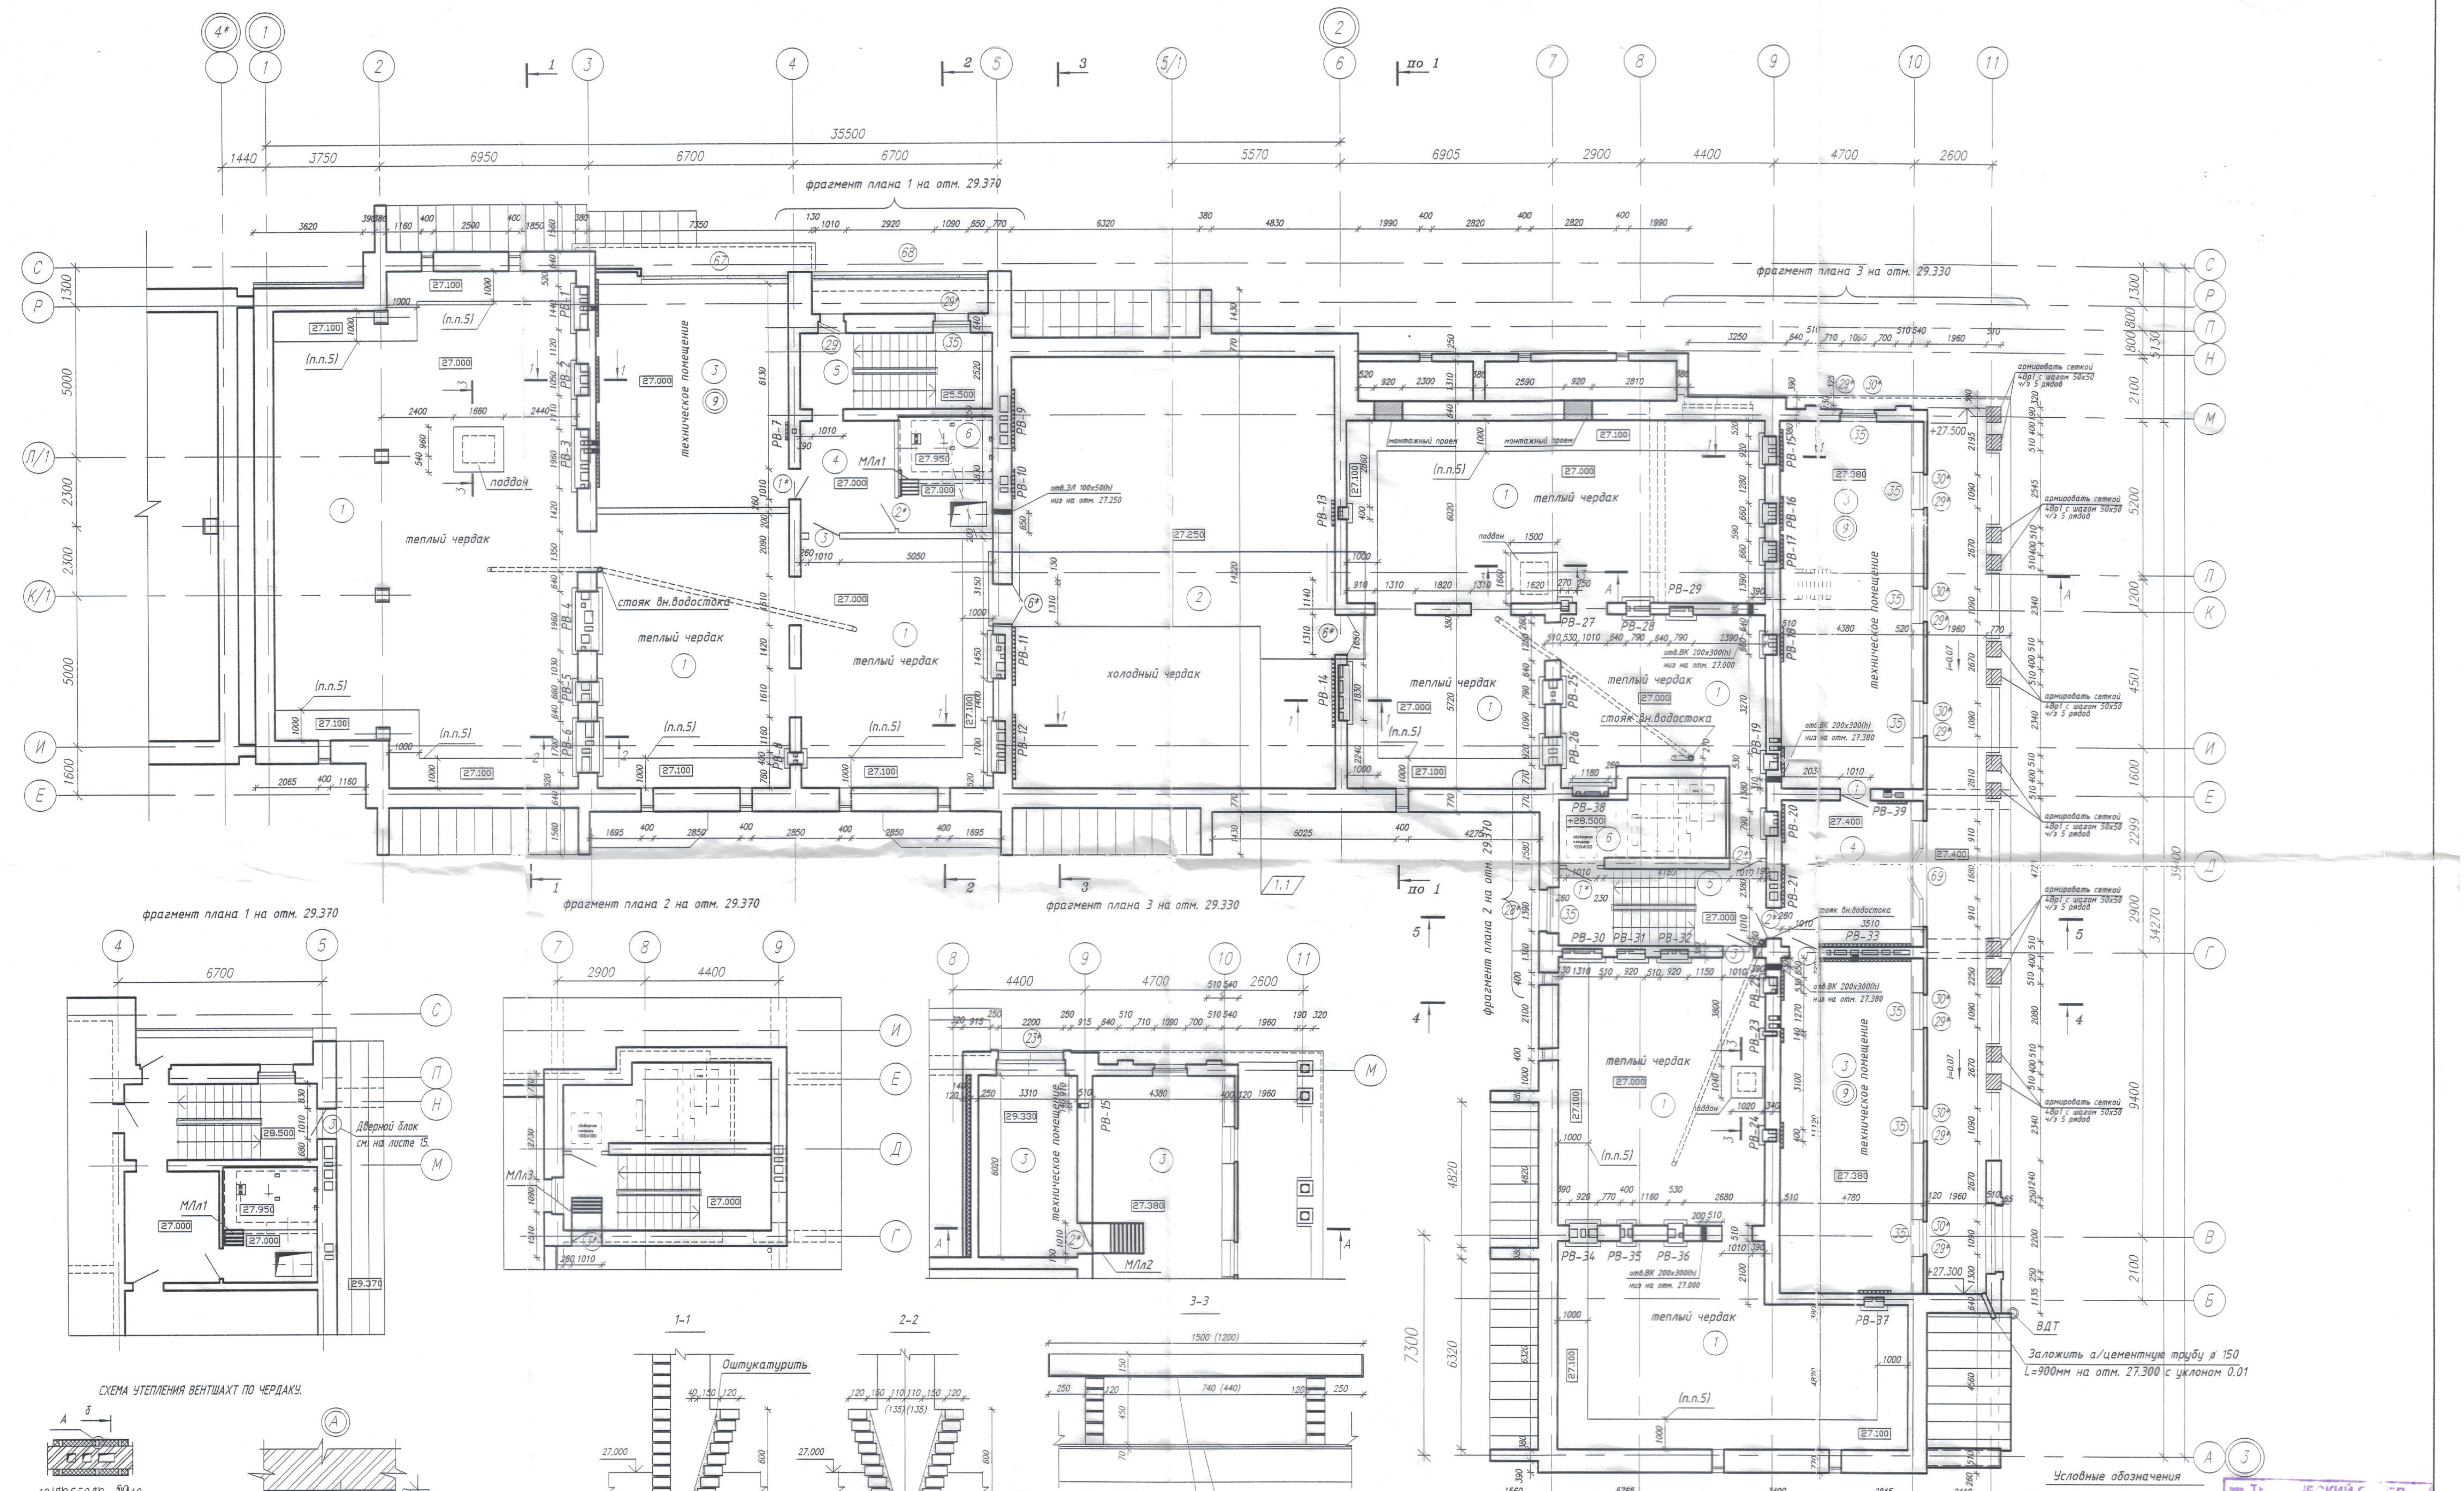
35500
фрагмент плана 1 на отм. 29.370
фрагмент плана 2 на отм. 29.370
фрагмент плана 3 на отм. 29.330
теплый чердак
холодный чердак
техническое помещение
стояк вн.водостока
поддон
монтажный проем
отв.ВК 200х300(h) низ на отм. 27.000
отв.ЭЛ 100х500(h) низ на отм. 27.250
армировать сеткой 4Вр1 с шагом 50х50 ч/з 5 рядов
Заложить а/цементную трубу ø 150 L=900мм на отм. 27.300 с уклоном 0.01
ВДТ
МЛл1
МЛл2
Дверной блок см. на листе 15.
СХЕМА УТЕПЛЕНИЯ ВЕНТШАХТ ПО ЧЕРДАКУ.
1-1
2-2
3-3
Оштукатурить
1500 (1200)

Водосборный поддон сварить из металлических листов δ=4мм и окрасить антикорозийными составами Общий расход - 9.28 м.кв.

Гидроизоляция - 2 слоя рубероида на битумной мастике

Условные обозначения

- ① - номер помещения на плане
- ② - тип пола на плане
- ③ - маркировка заполнения проемов

СПЕЦИФИКАЦИЯ МАТЕРИАЛОВ НА 1 м2 УТЕПЛЕНИЯ ВЕНТШАХТ

марка позиц.	Обозначение	Наименование	Кол.	Масса ед/кг	Примеч.
1	ГОСТ8486-86*	Брусок 2 хв 150х50 L=3 мп	0,023		м3
2	ГОСТ 9573-96	Утеплитель-минераловатные плиты	0,15		м3
3		ГКЛ 2500х1200х12	2,0		м2
4	ГОСТ 8509-93	Уголок 50х50х5 L=50мм	3,7	0,19	шт

1. Спецификация элементов заполнения проемов см. лист 37.
2. Ведомость внутренней отделки помещений см. лист 28.
3. Экспликация полов см. лист 25.
4. Развертки вентканалов см. листы 29,30,31,32,33,34.
5. В местах примыкания перекрытия к наружным стенам уложить дополнительный слой теплоизоляции шириной 1м и толщиной 100мм.
6. В стяжке предусмотреть температурно-усадочные швы шириной 5 мм, разделяющие поверхность 3х3 метра по серии 2.260-1 в.3 деталь 4
7. Общая площадь утепления вентшахт на чердаке- 67,60 м2.
8. Сечение А-А см.лист 16.
5. 3*-Дверной блок на отметке +28.500. Смотри листы

Экспликация помещений чердака

Ном. пом.	НАИМЕНОВАНИЕ	Площадь м. кв.	Кат. пом.
1	2	3	4
1	Теплый чердак	558.68	
2	Холодный чердак	151.37	
3	Техническое помещение	166.48	
4	Коридор	31.93	
5	Лестничные площадки	20.66	
6	Помещение машинного отделения	25.26	

ТЕ[illegible]ЕСКИЙ [illegible]ЕЛ
АРХИВНЫЙ ЭКЗ. 83580 6134
ИНВ. № 10
10. 200 12

СОГЛАСОВАНО
Взам. инв.N
Подпись и дата
Инв.N подл.

20914-АС.1

Жилой дом с автостоянкой по ул. 9 Ленинская-25 лет Октября в ЛАО г. Омска (корректировка)

	1	ЗАМ			
изм.	кол.уч.	лист	N док.	подпись	дата
Разработал	Ларионова				
Проверил	Хусаинов				
Рук. группы	Орешков				
Рук.Проекта	Хусаинов				
Н. контр.	Пятанина				

СТАДИЯ	ЛИСТ	ЛИСТОВ
Р	11	

План чердака
М1:100

ОАО ТЕРРИТОРИАЛЬНЫЙ ПРОЕКТНЫЙ ИНСТИТУТ ОМСКГРАЖДАНПРОЕКТ